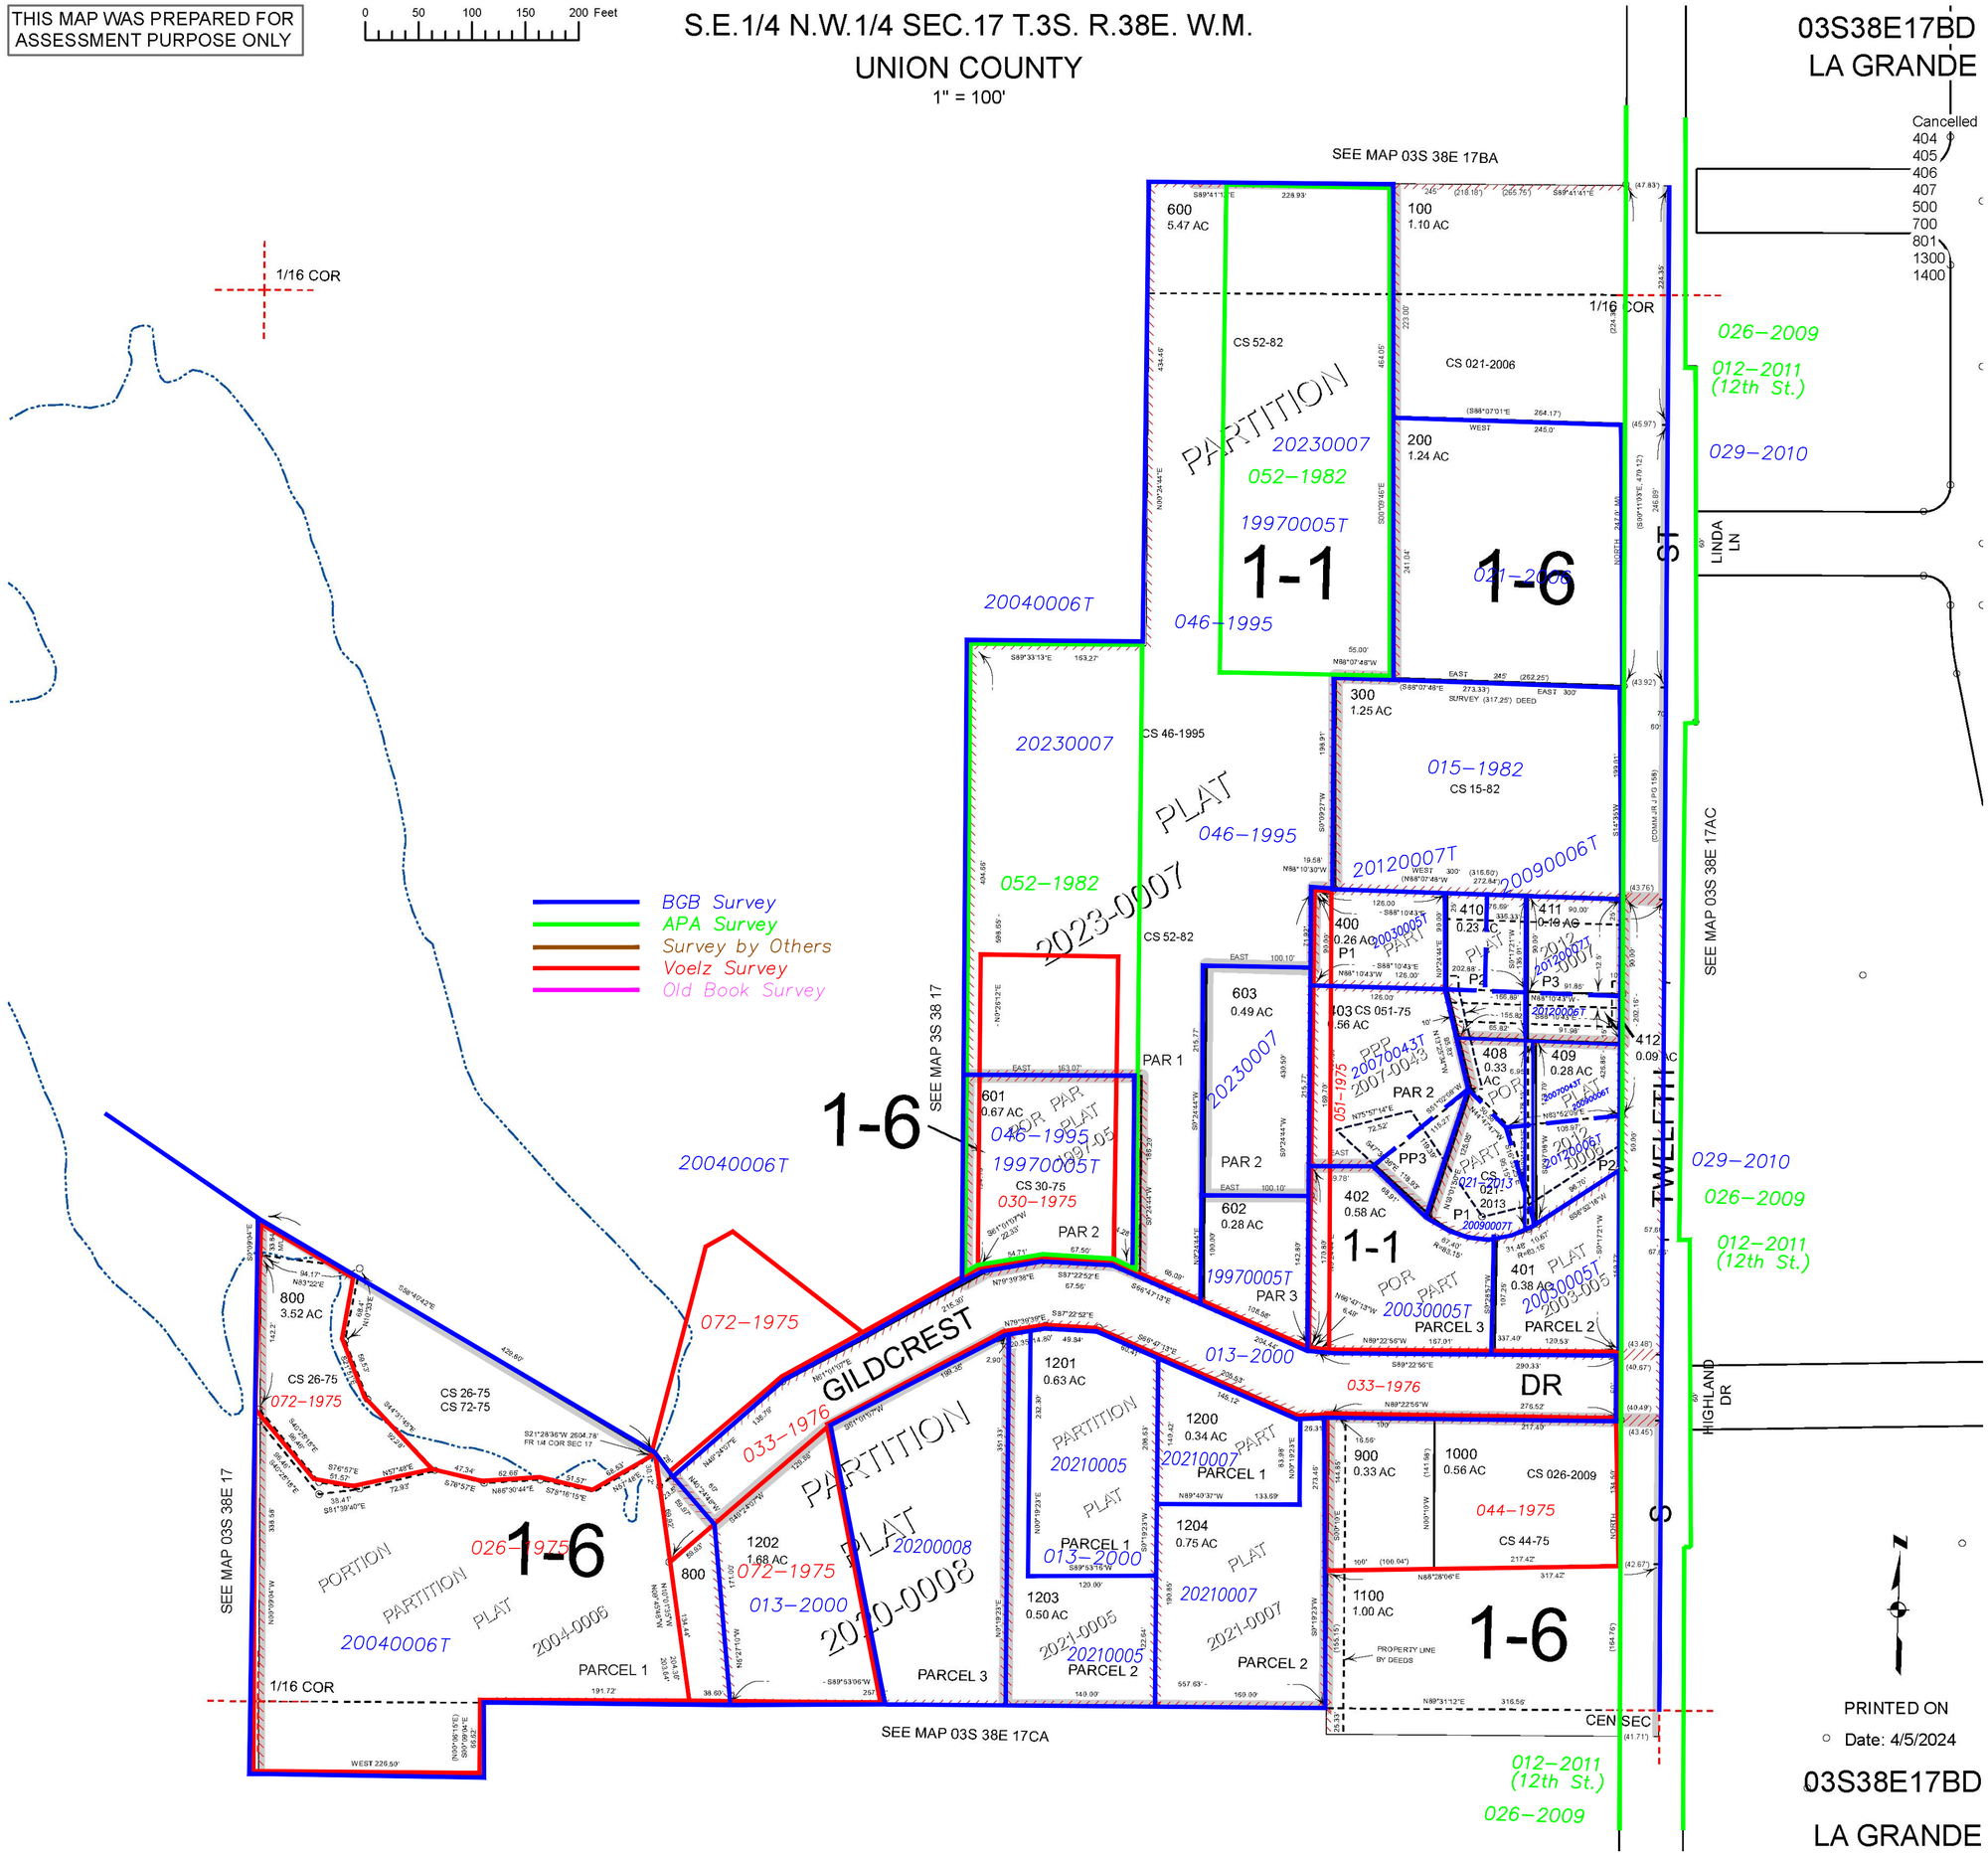
THIS MAP WAS PREPARED FOR ASSESSMENT PURPOSE ONLY
0 50 100 150 200 Feet
S.E.1/4 N.W.1/4 SEC.17 T.3S. R.38E. W.M.
UNION COUNTY
1" = 100'
03S38E17BD
LA GRANDE
SEE MAP 03S 38E 17BA
SEE MAP 03S 38E 17
SEE MAP 03S 38E 17CA
1/16 COR
BGB Survey
APA Survey
Survey by Others
Voelz Survey
Old Book Survey
1-1
1-6
GILDCREST
DR
TWELFTH
ST
LINDA LN
HIGHLAND DR
CEN SEC
PARTITION
PLAT
PARCEL 1
PARCEL 2
PARCEL 3
PAR 1
PAR 2
PAR 3
PRINTED ON
Date: 4/5/2024
03S38E17BD
LA GRANDE